
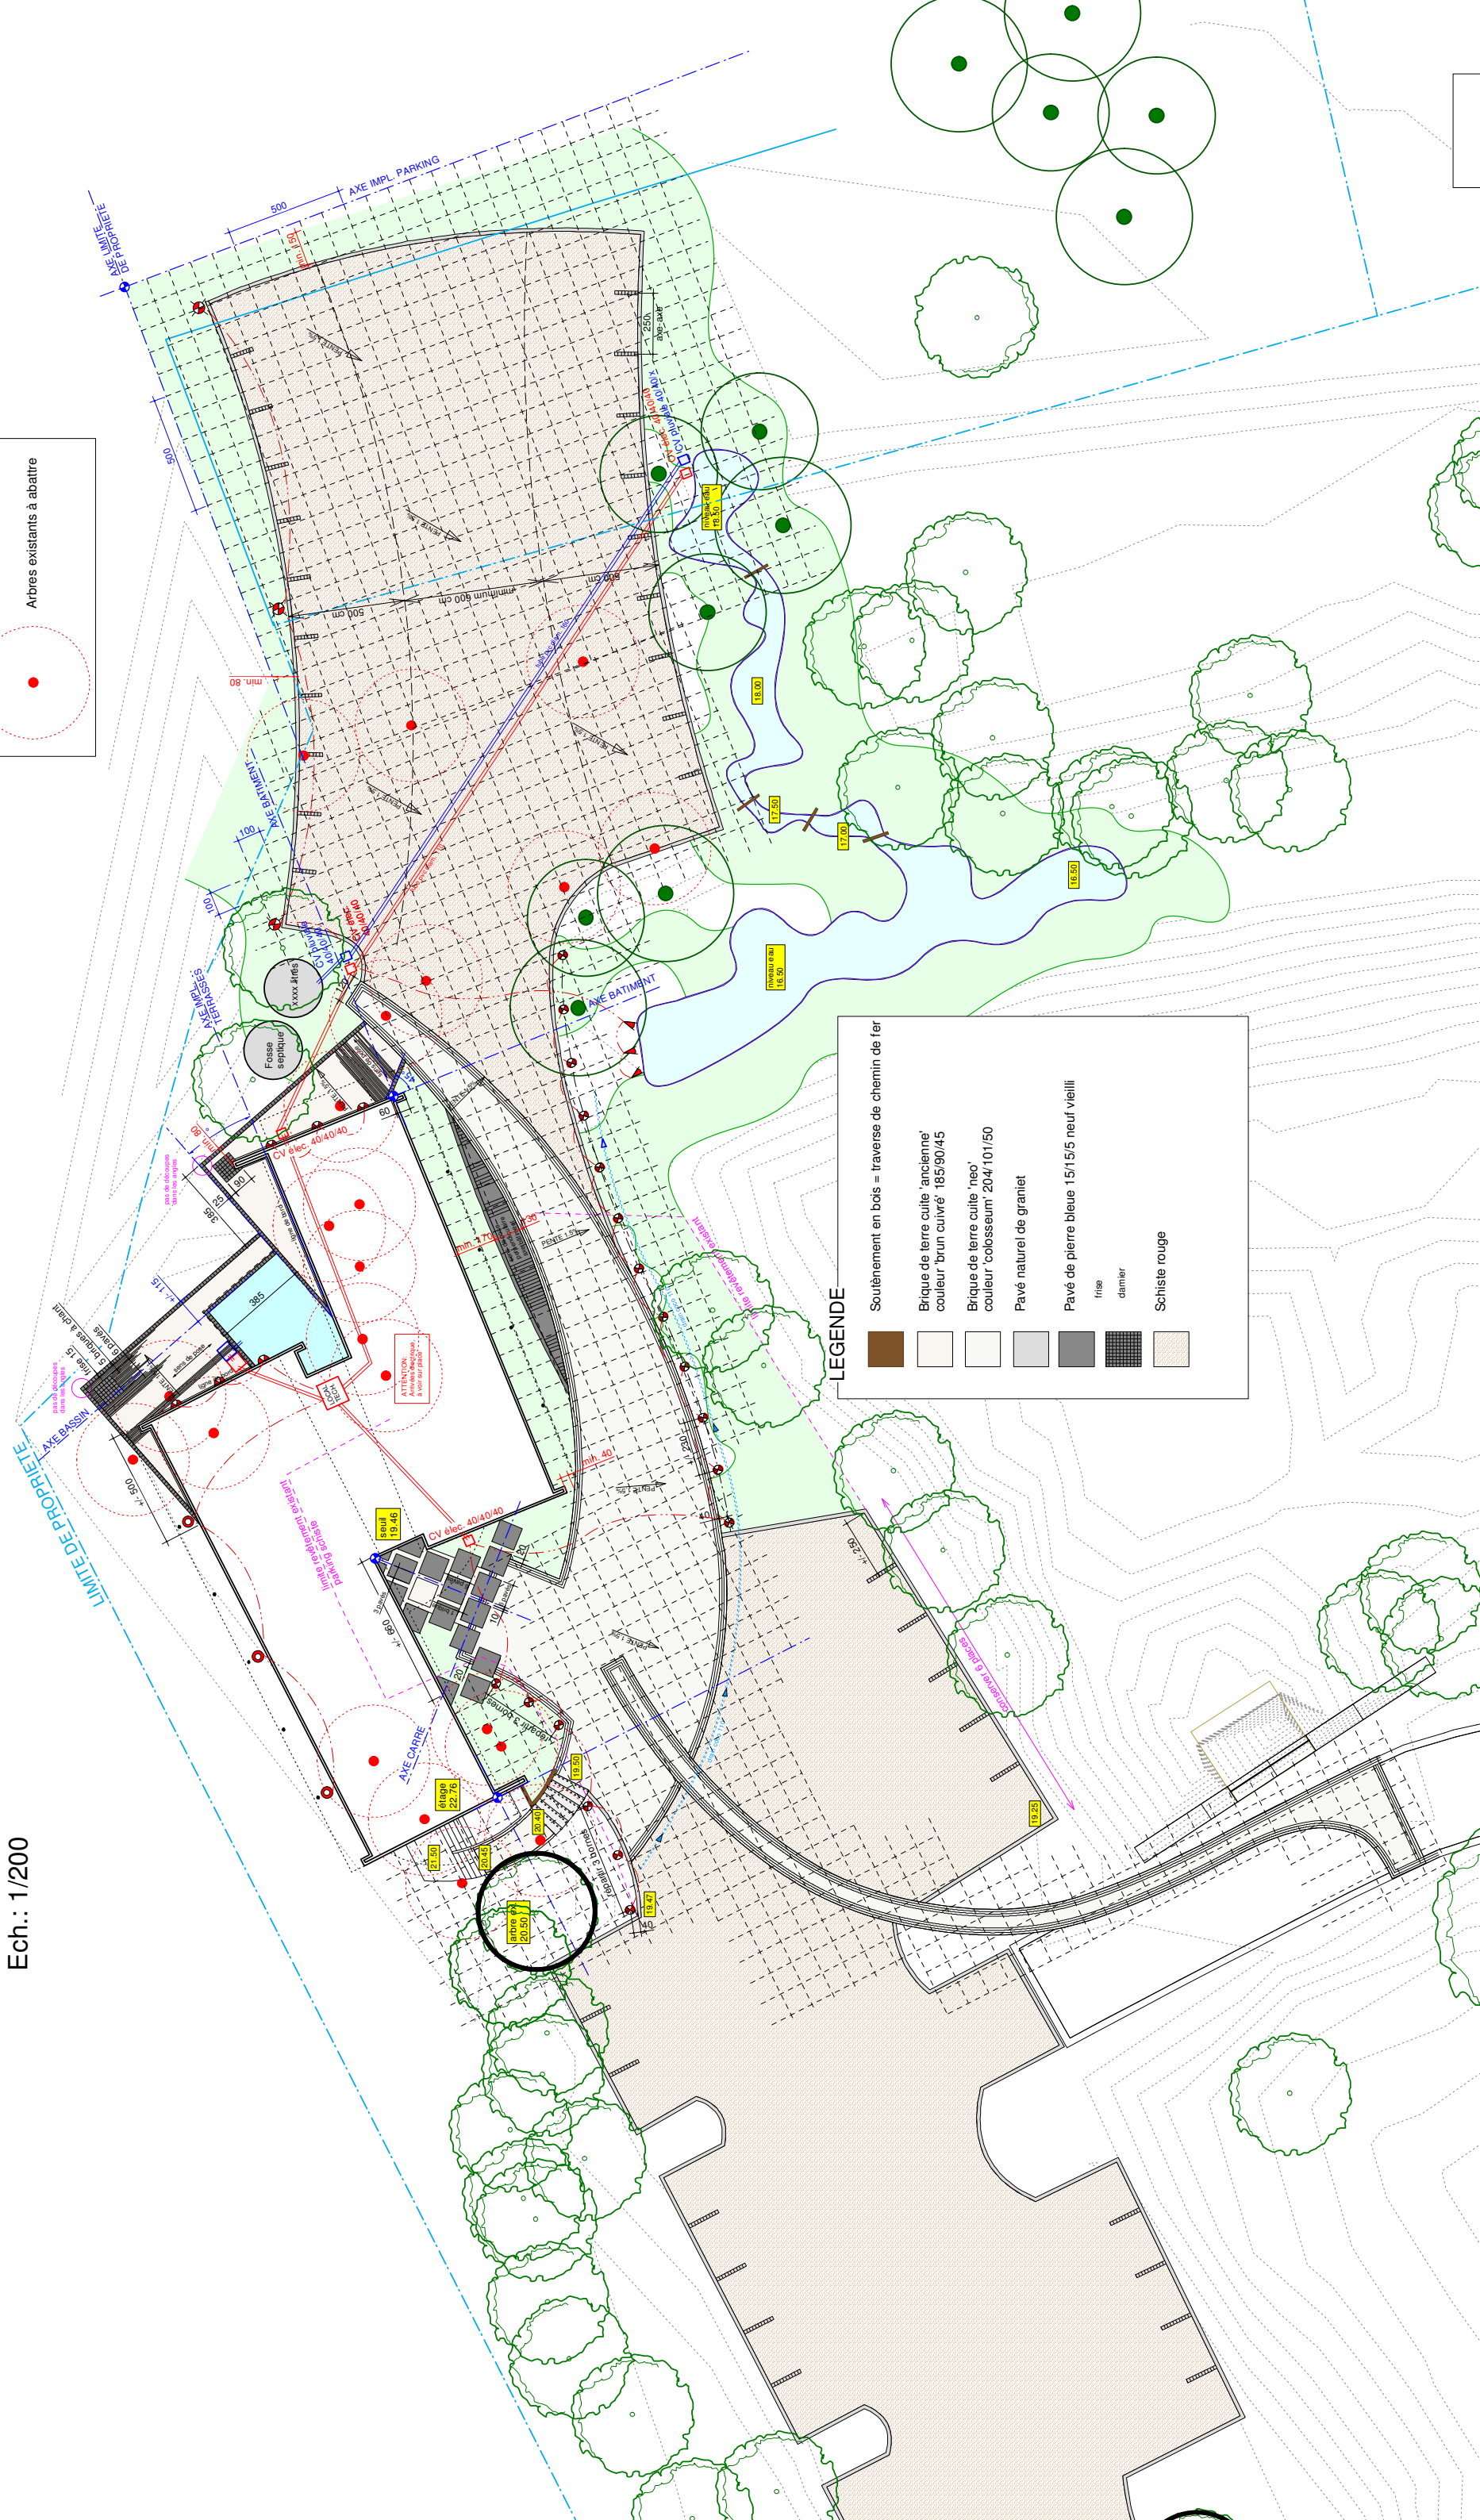


PLAN D'IMPLANTATION REVETEMENTS

Ech.: 1/200

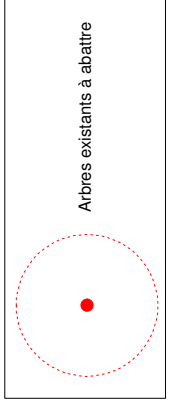

LEGENDE

	Soutènement en bois = traverse de chemin de fer
	Brique de terre cuite 'ancienne' couleur brun cuivré' 185/90/45
	Brique de terre cuite 'neo' couleur 'colossaum' 204/101/50
	Pavé naturel de graniet
	Pavé de pierre bleue 15/15/5 neutri
	frise damier
	Schiste rouge